

Nymarksvej

Autismecenter Syddanmark




Region Syddanmark



Beliggenhed med naturen
i baghaven og byen i forhaven


For at tilgodese forskellige behov, er byggeriet delt op i flere bygninger

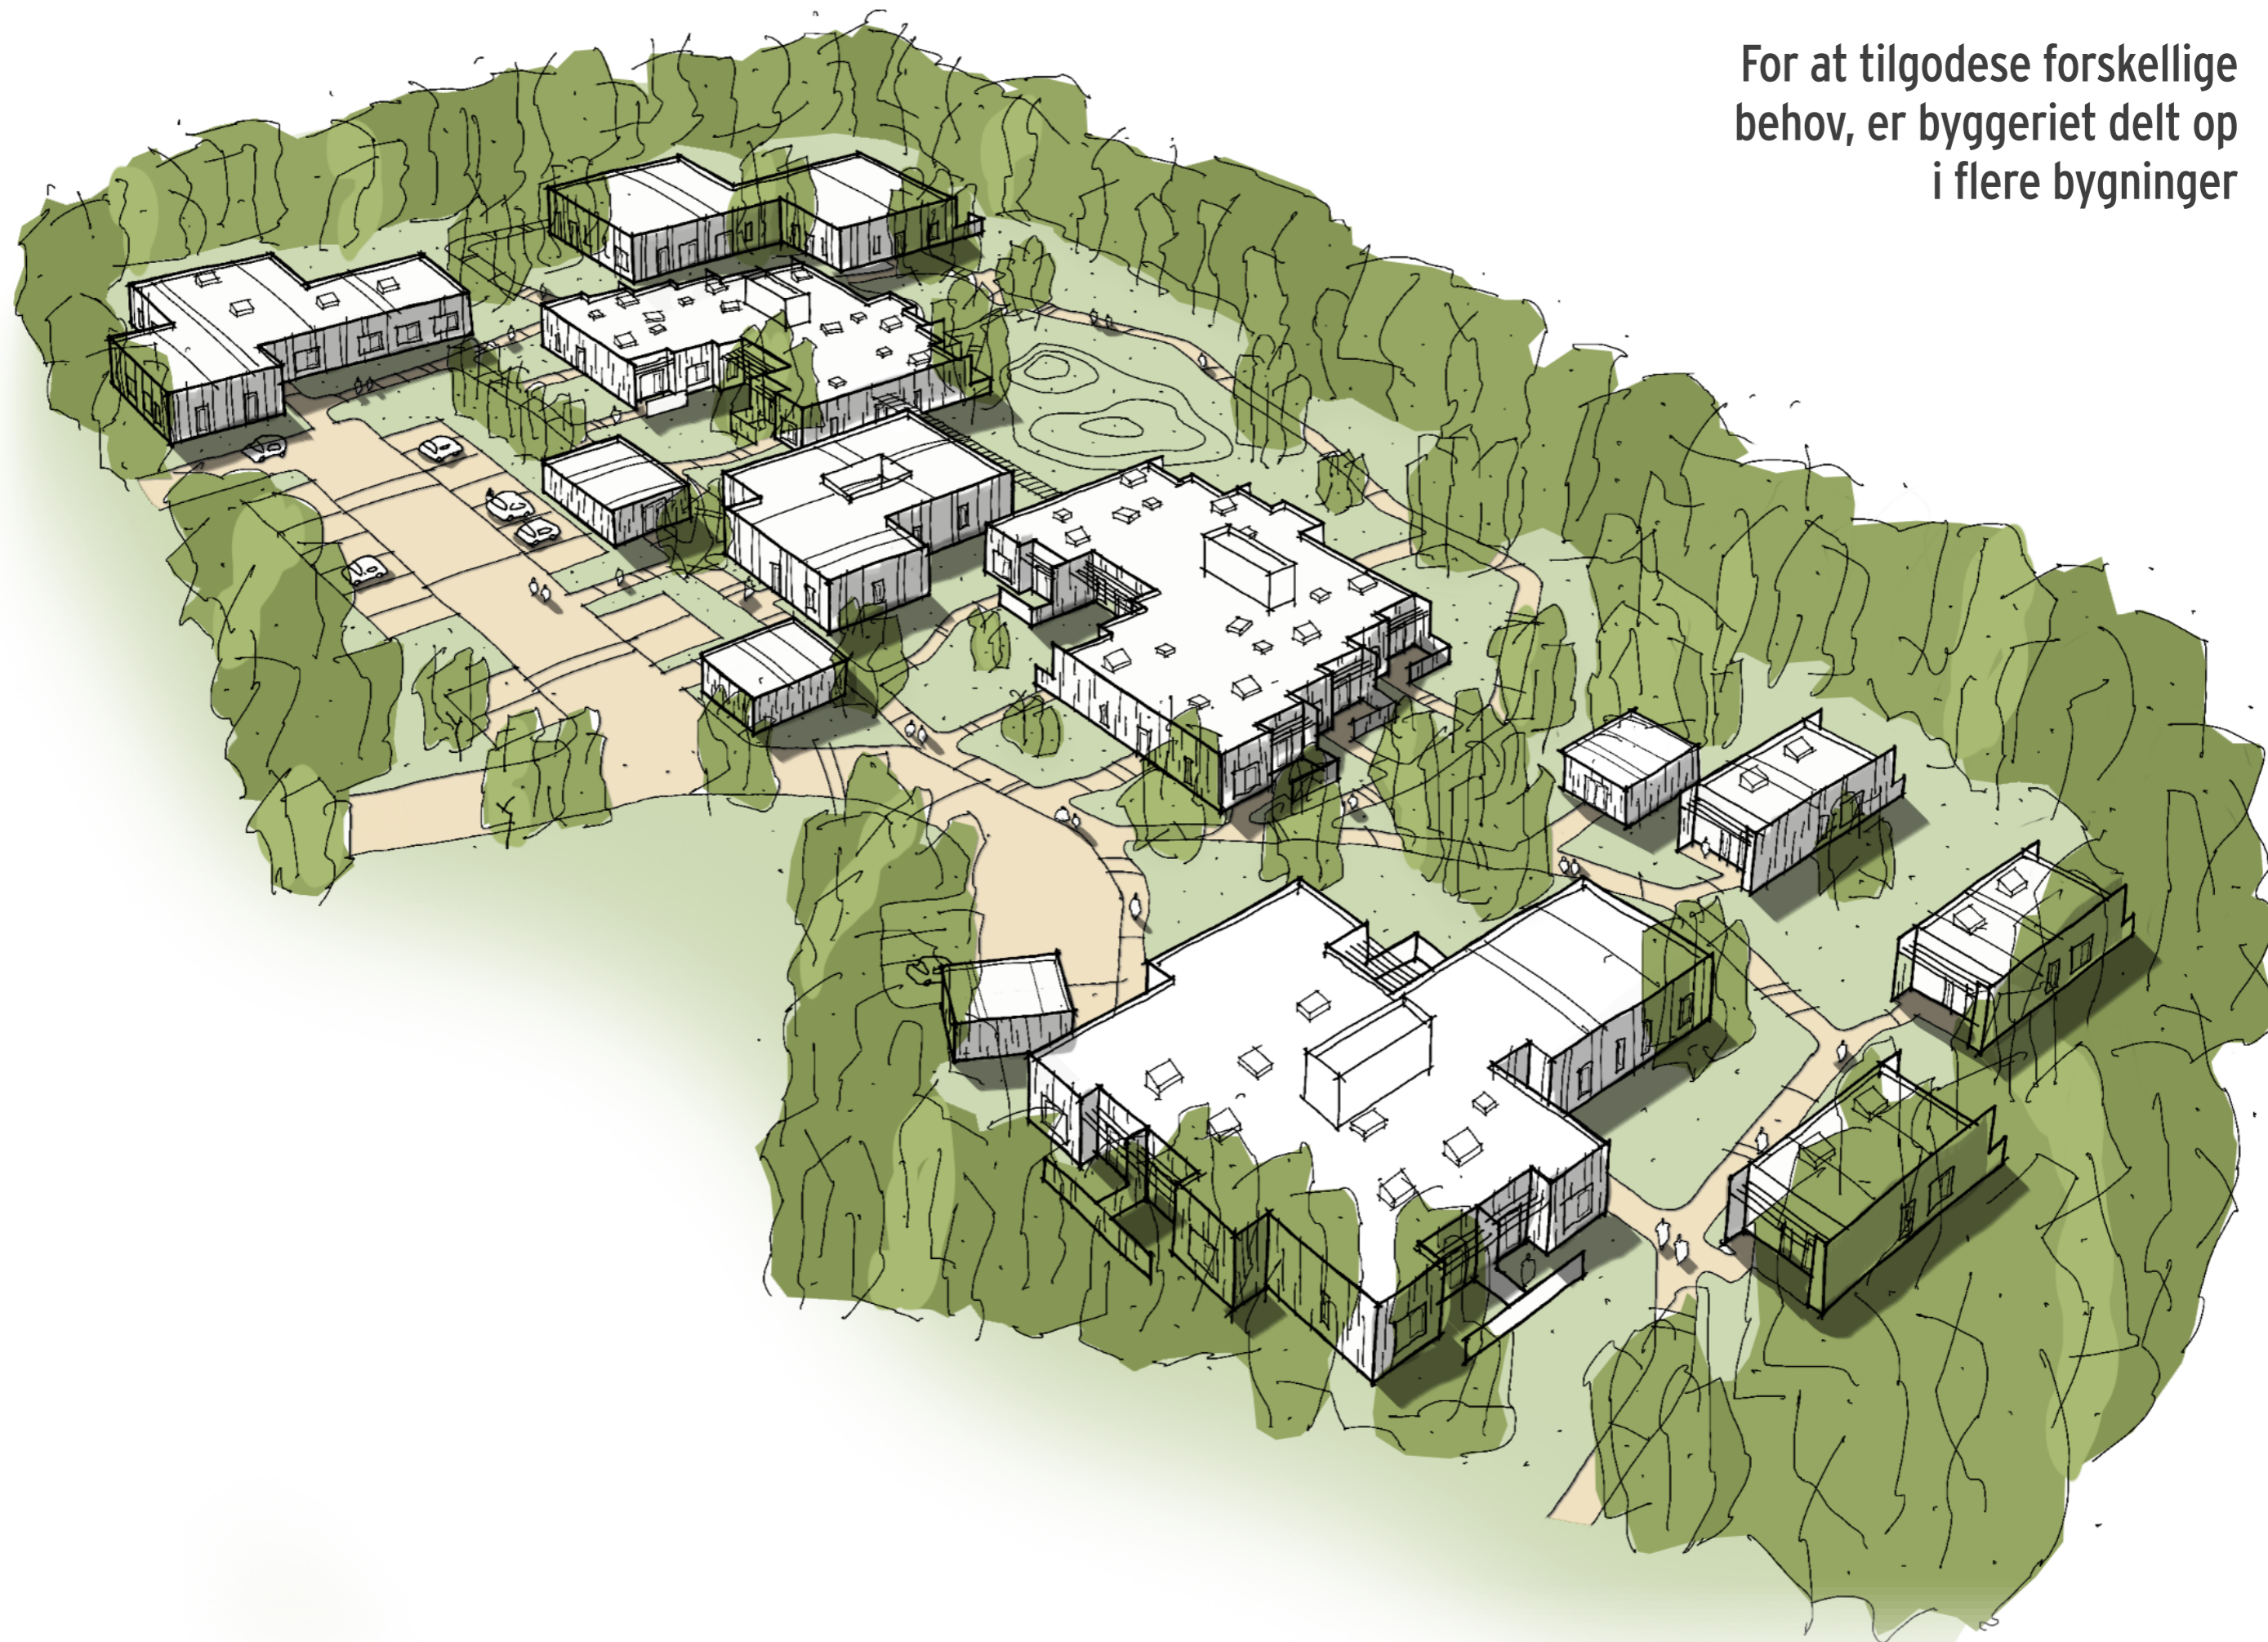

Længst mod nord er §107 botilbud

MÅLGRUPPE

Voksne med autisme og forskellige former for komorbiditet

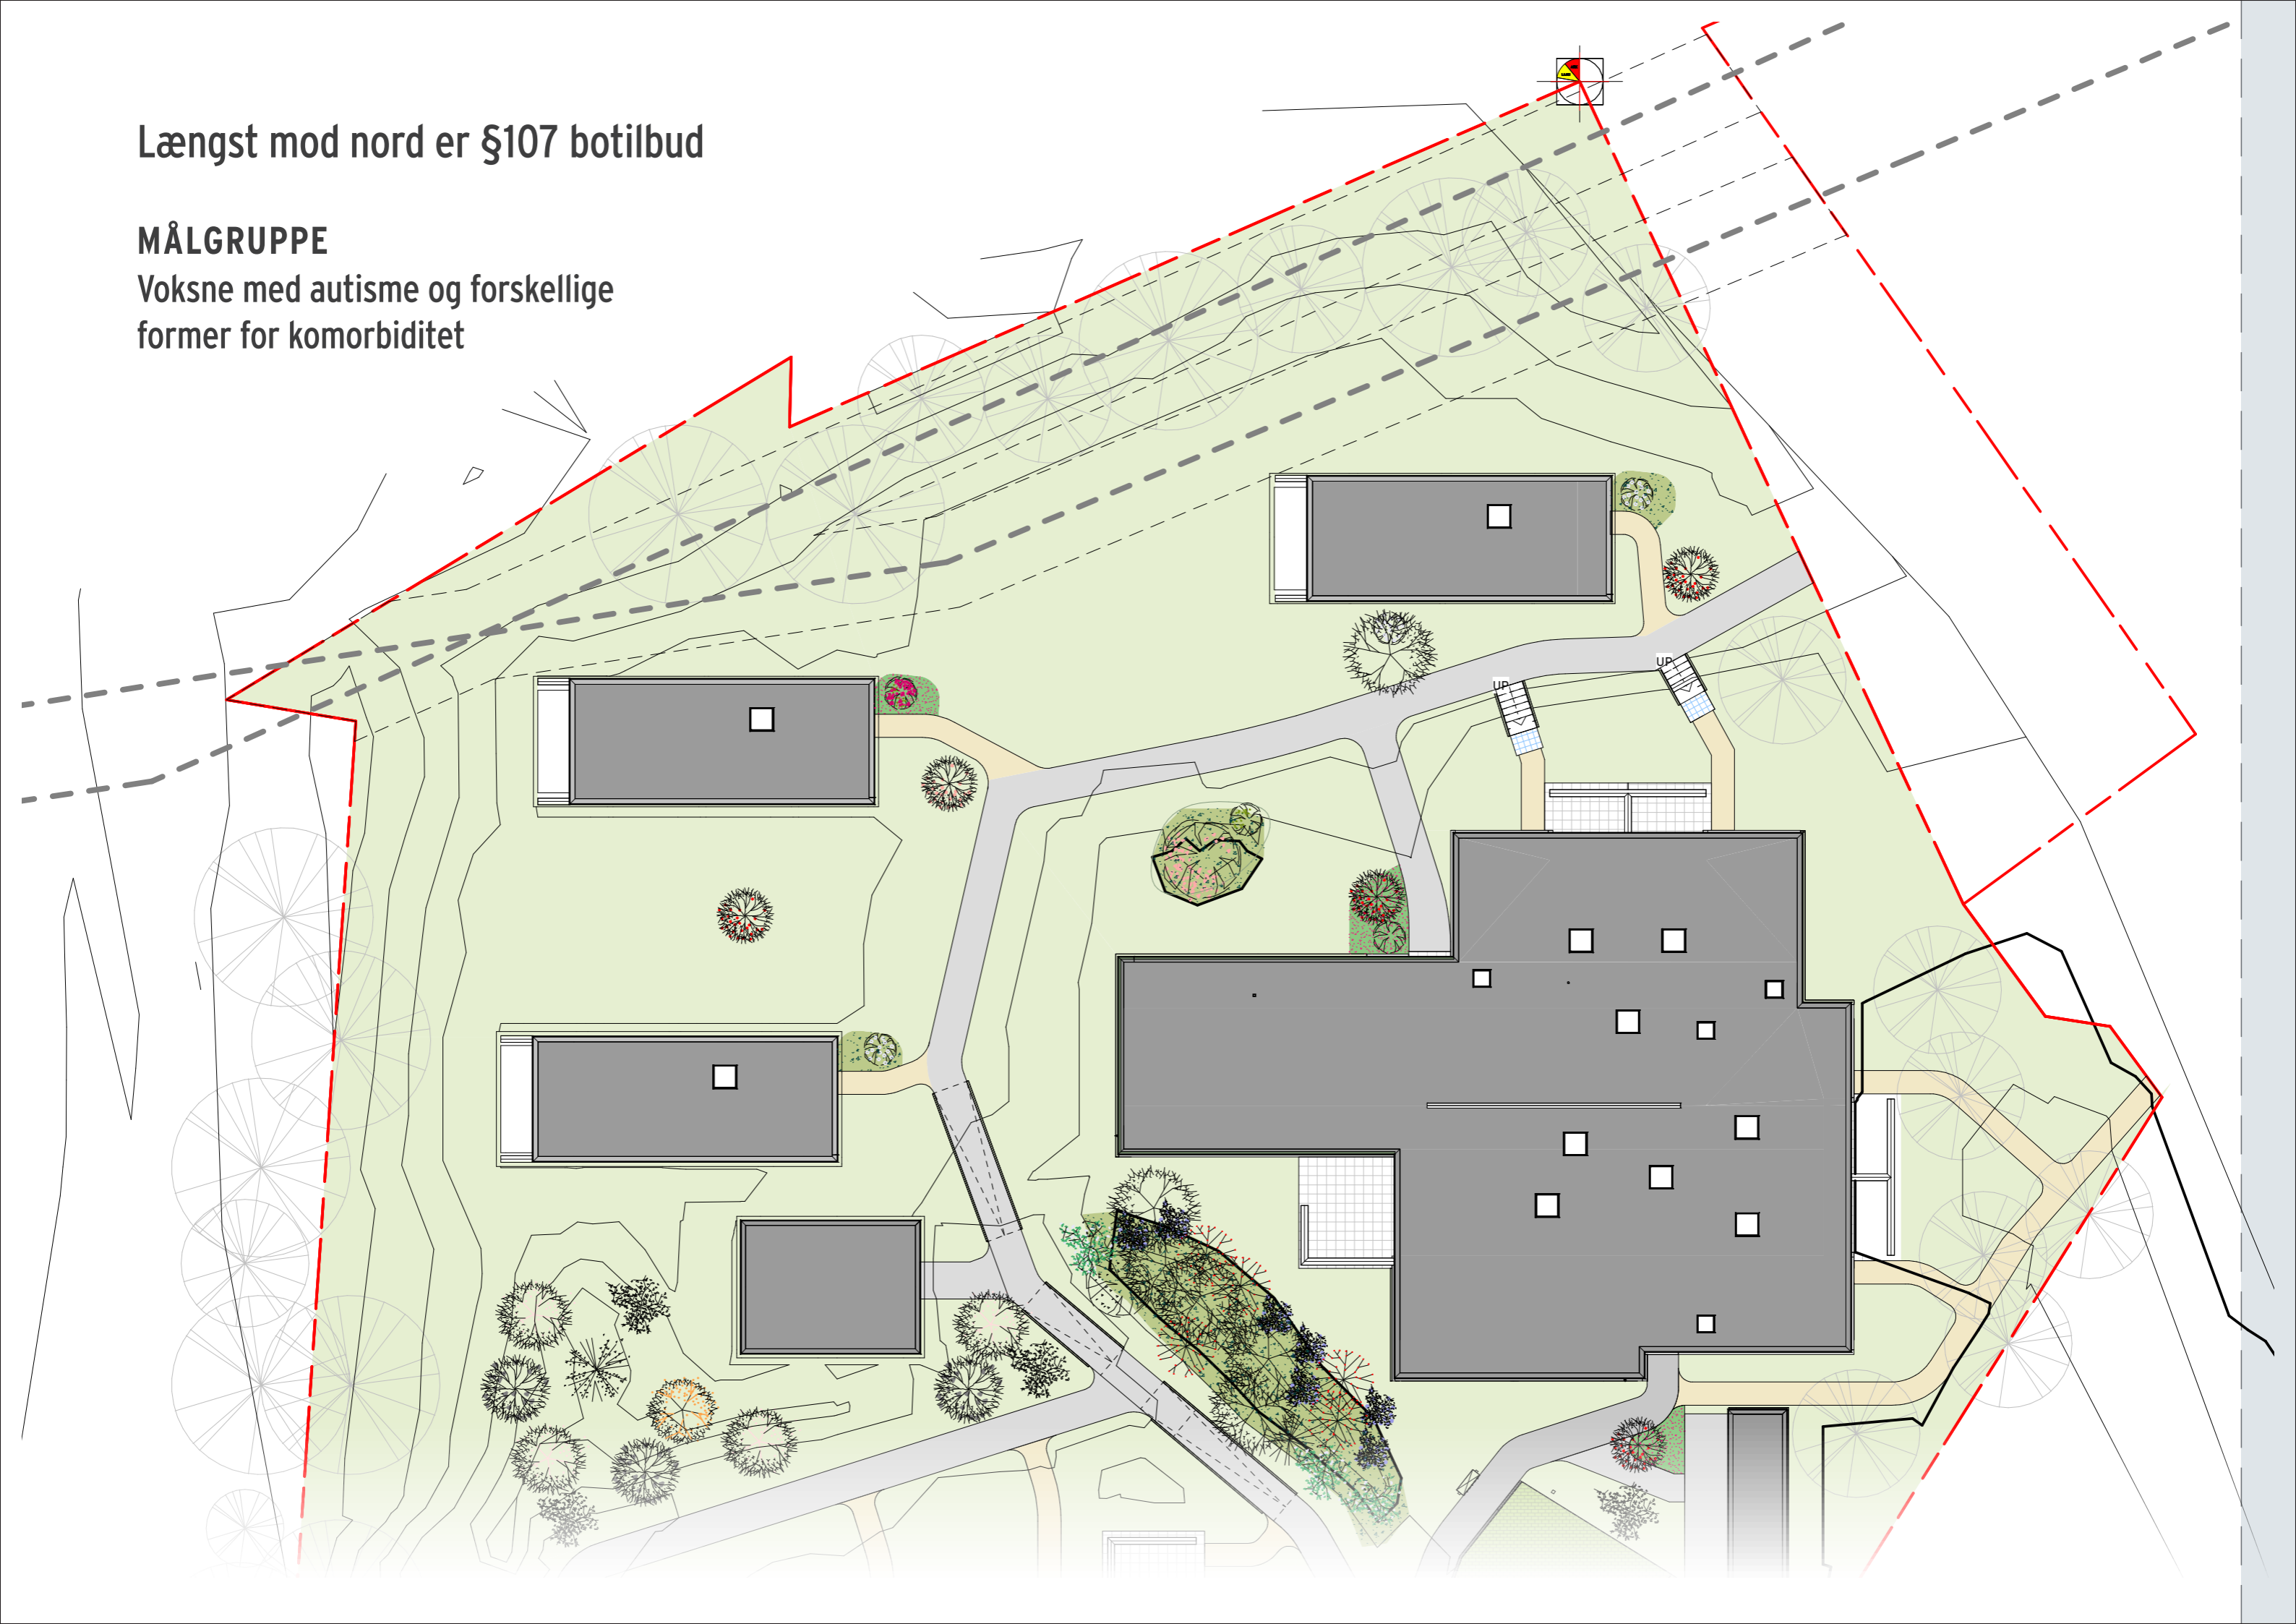



Caféområde og aktivitetsrum er placeret centralt


4 boliger med direkte adgang

3 solitære boliger

Stueplan
Mål 1:125

LEJLIGHEDERNE


- Ca. 40 m²
- Fuldt køkken med kombiovn, dobbelt kogezone og opvasker
- Skab på hjul danner adskillelse mellem soveniche og opholdsrum
- Mørkere farve i sovenichen, der hjælper til at man falder til ro.
- Døgnrytmelys
- Privat terrasse
- Mulighed for at komme ind i lejligheden enten via fællesgang eller terrassen
- Forhave / overgangszone mellem den private lejlighed og gangareal

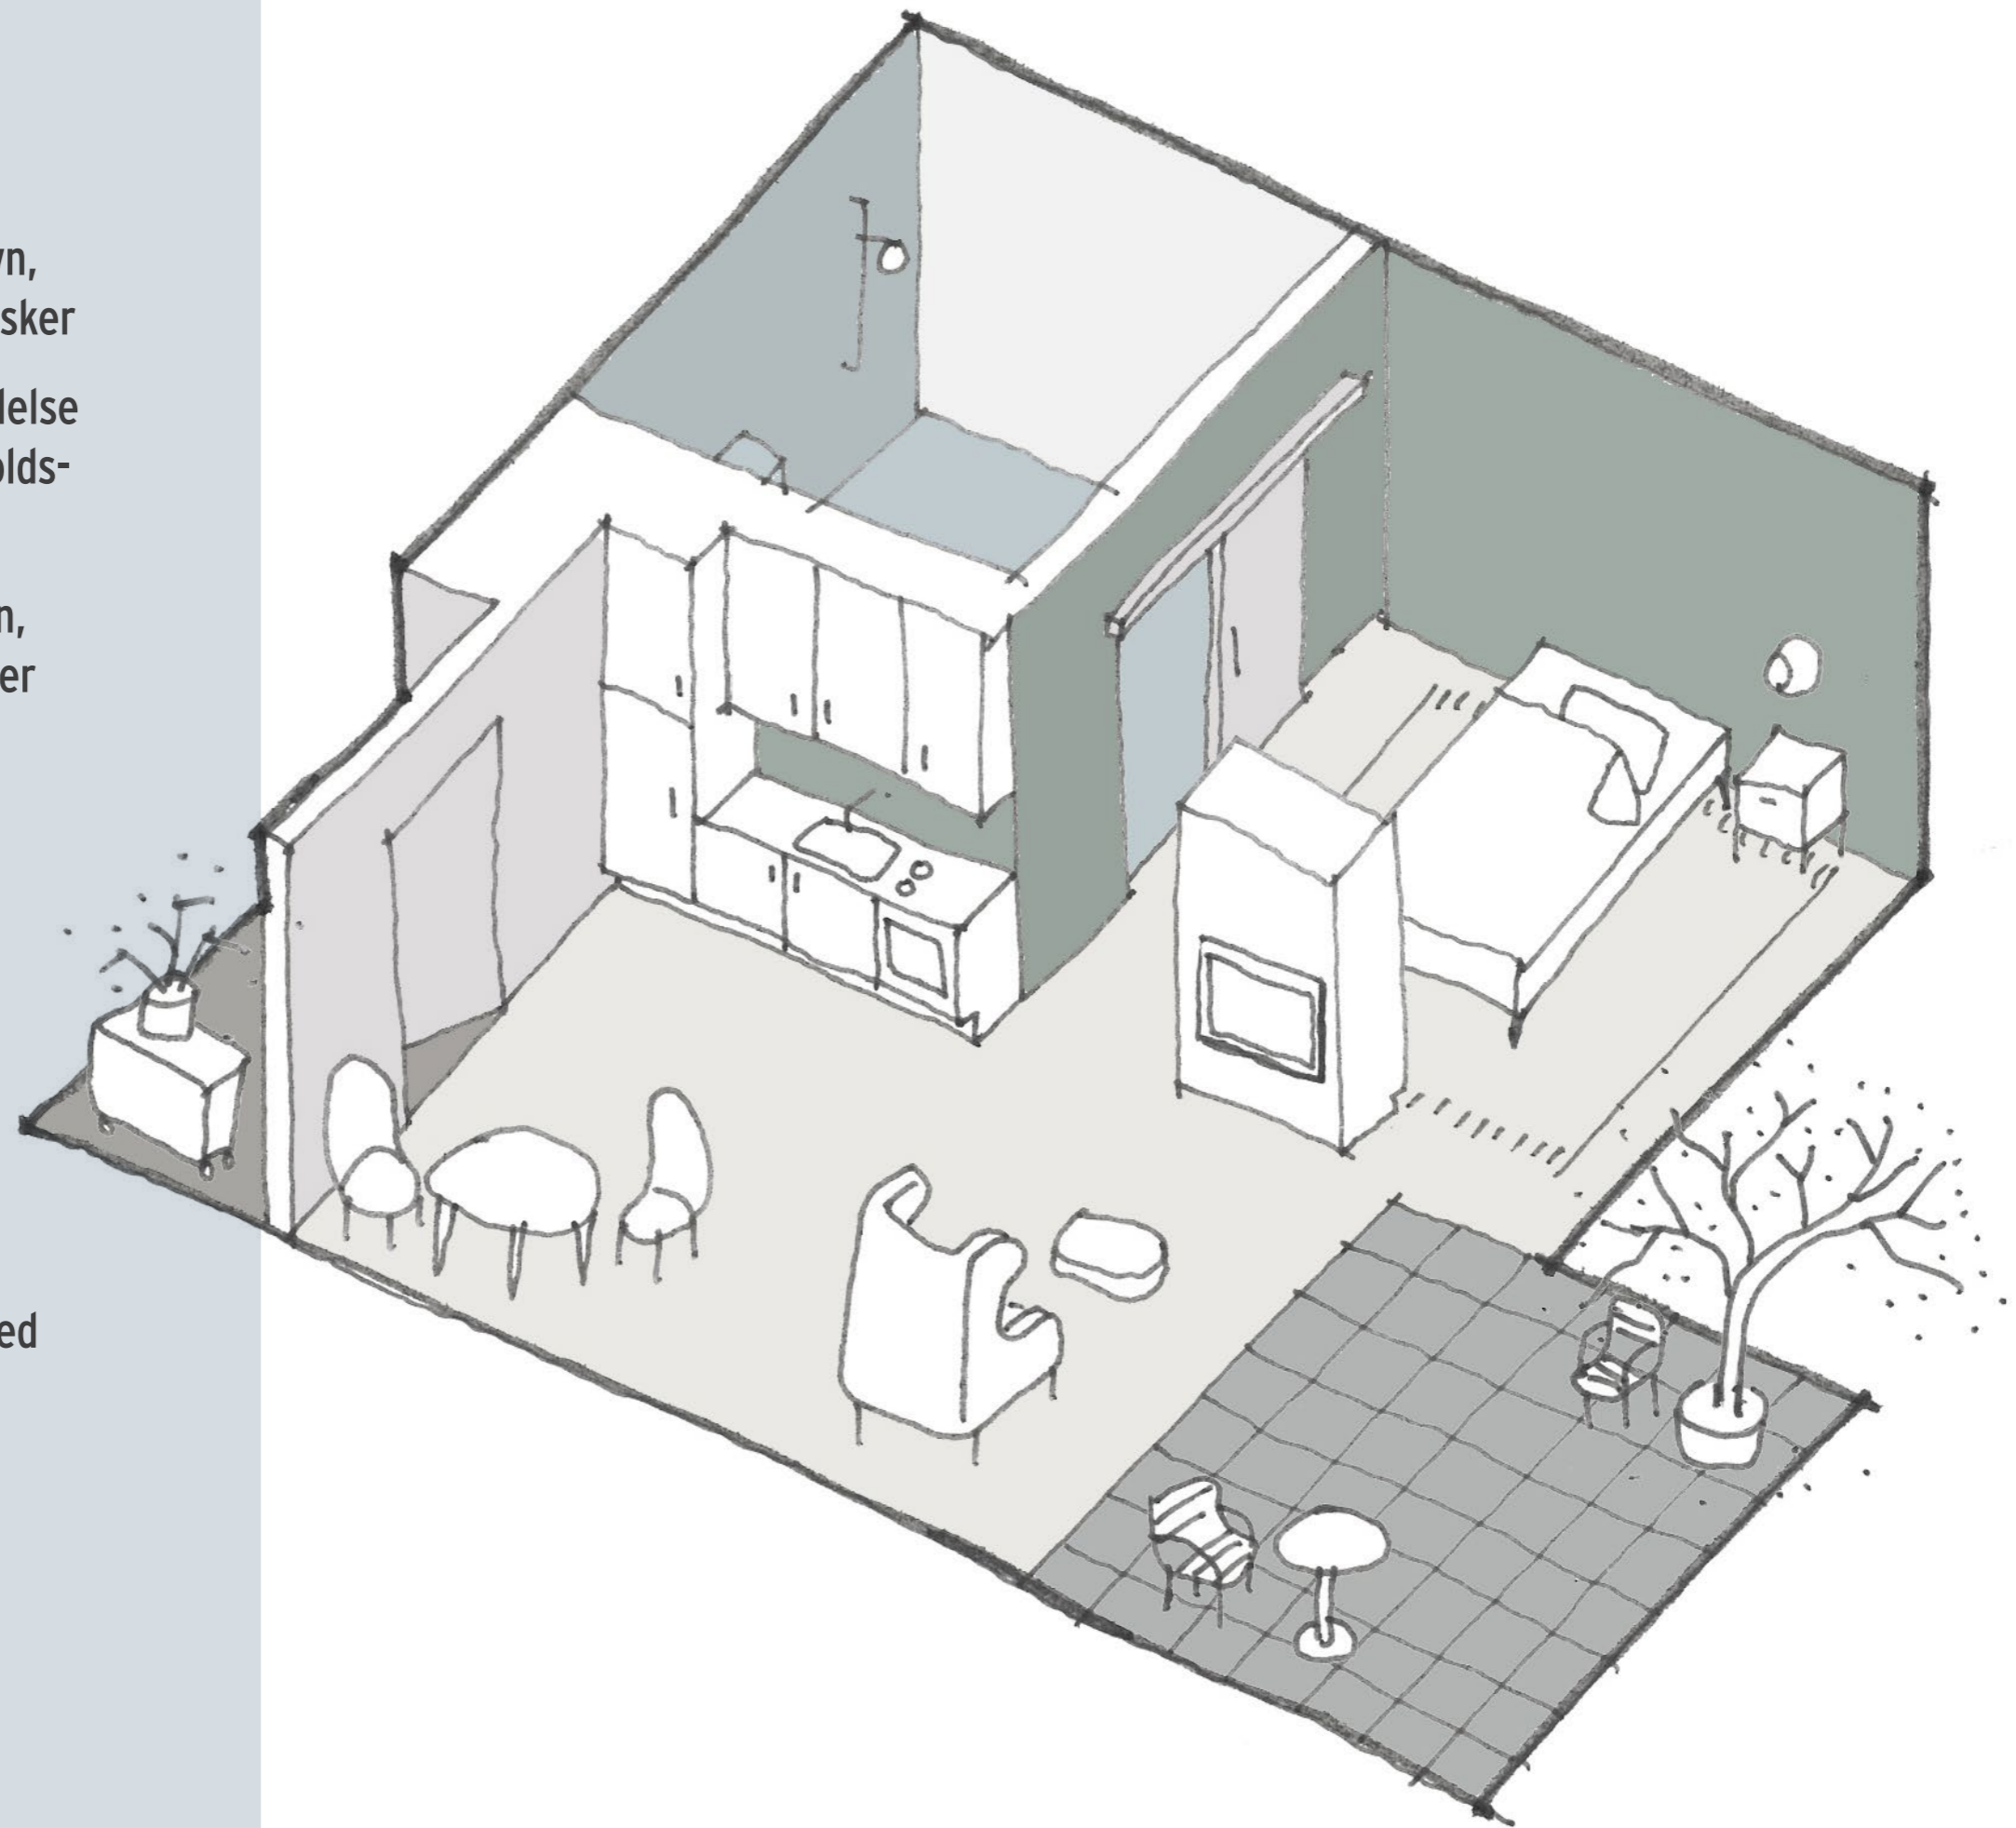


Harmonisk farvekoncept

Botilbud §108

Voksne med autisme og udviklingshandicap

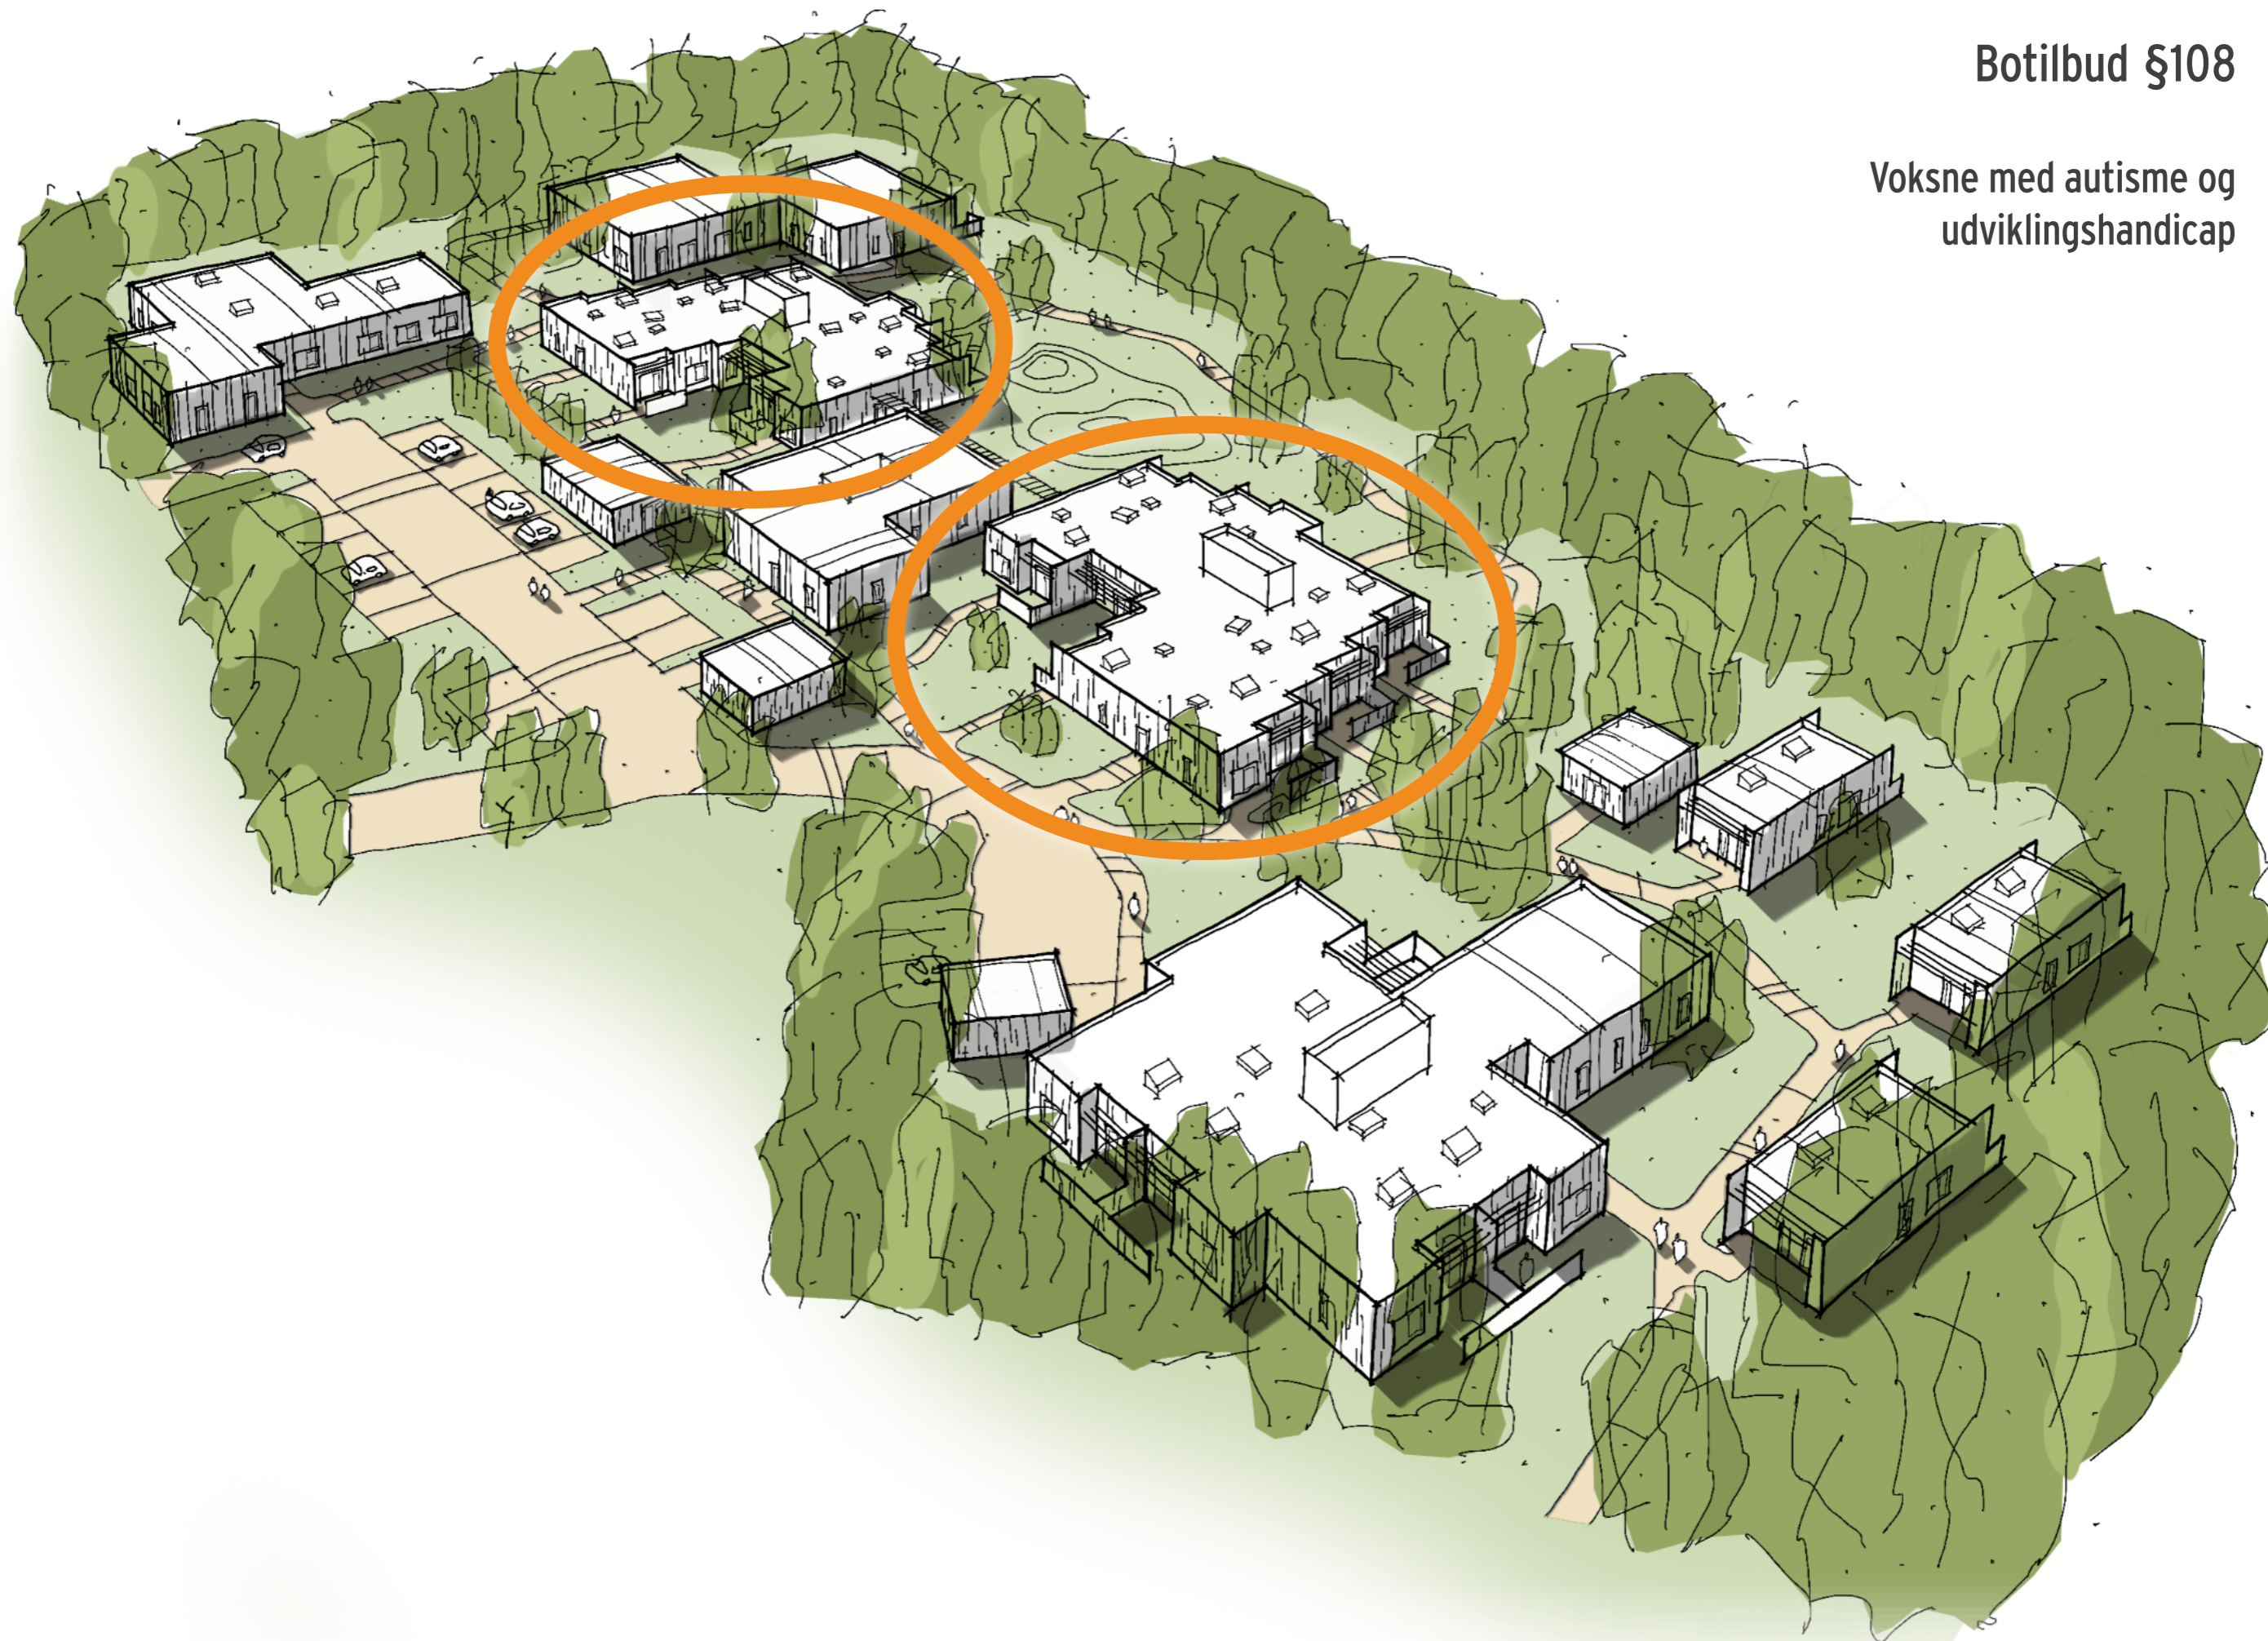



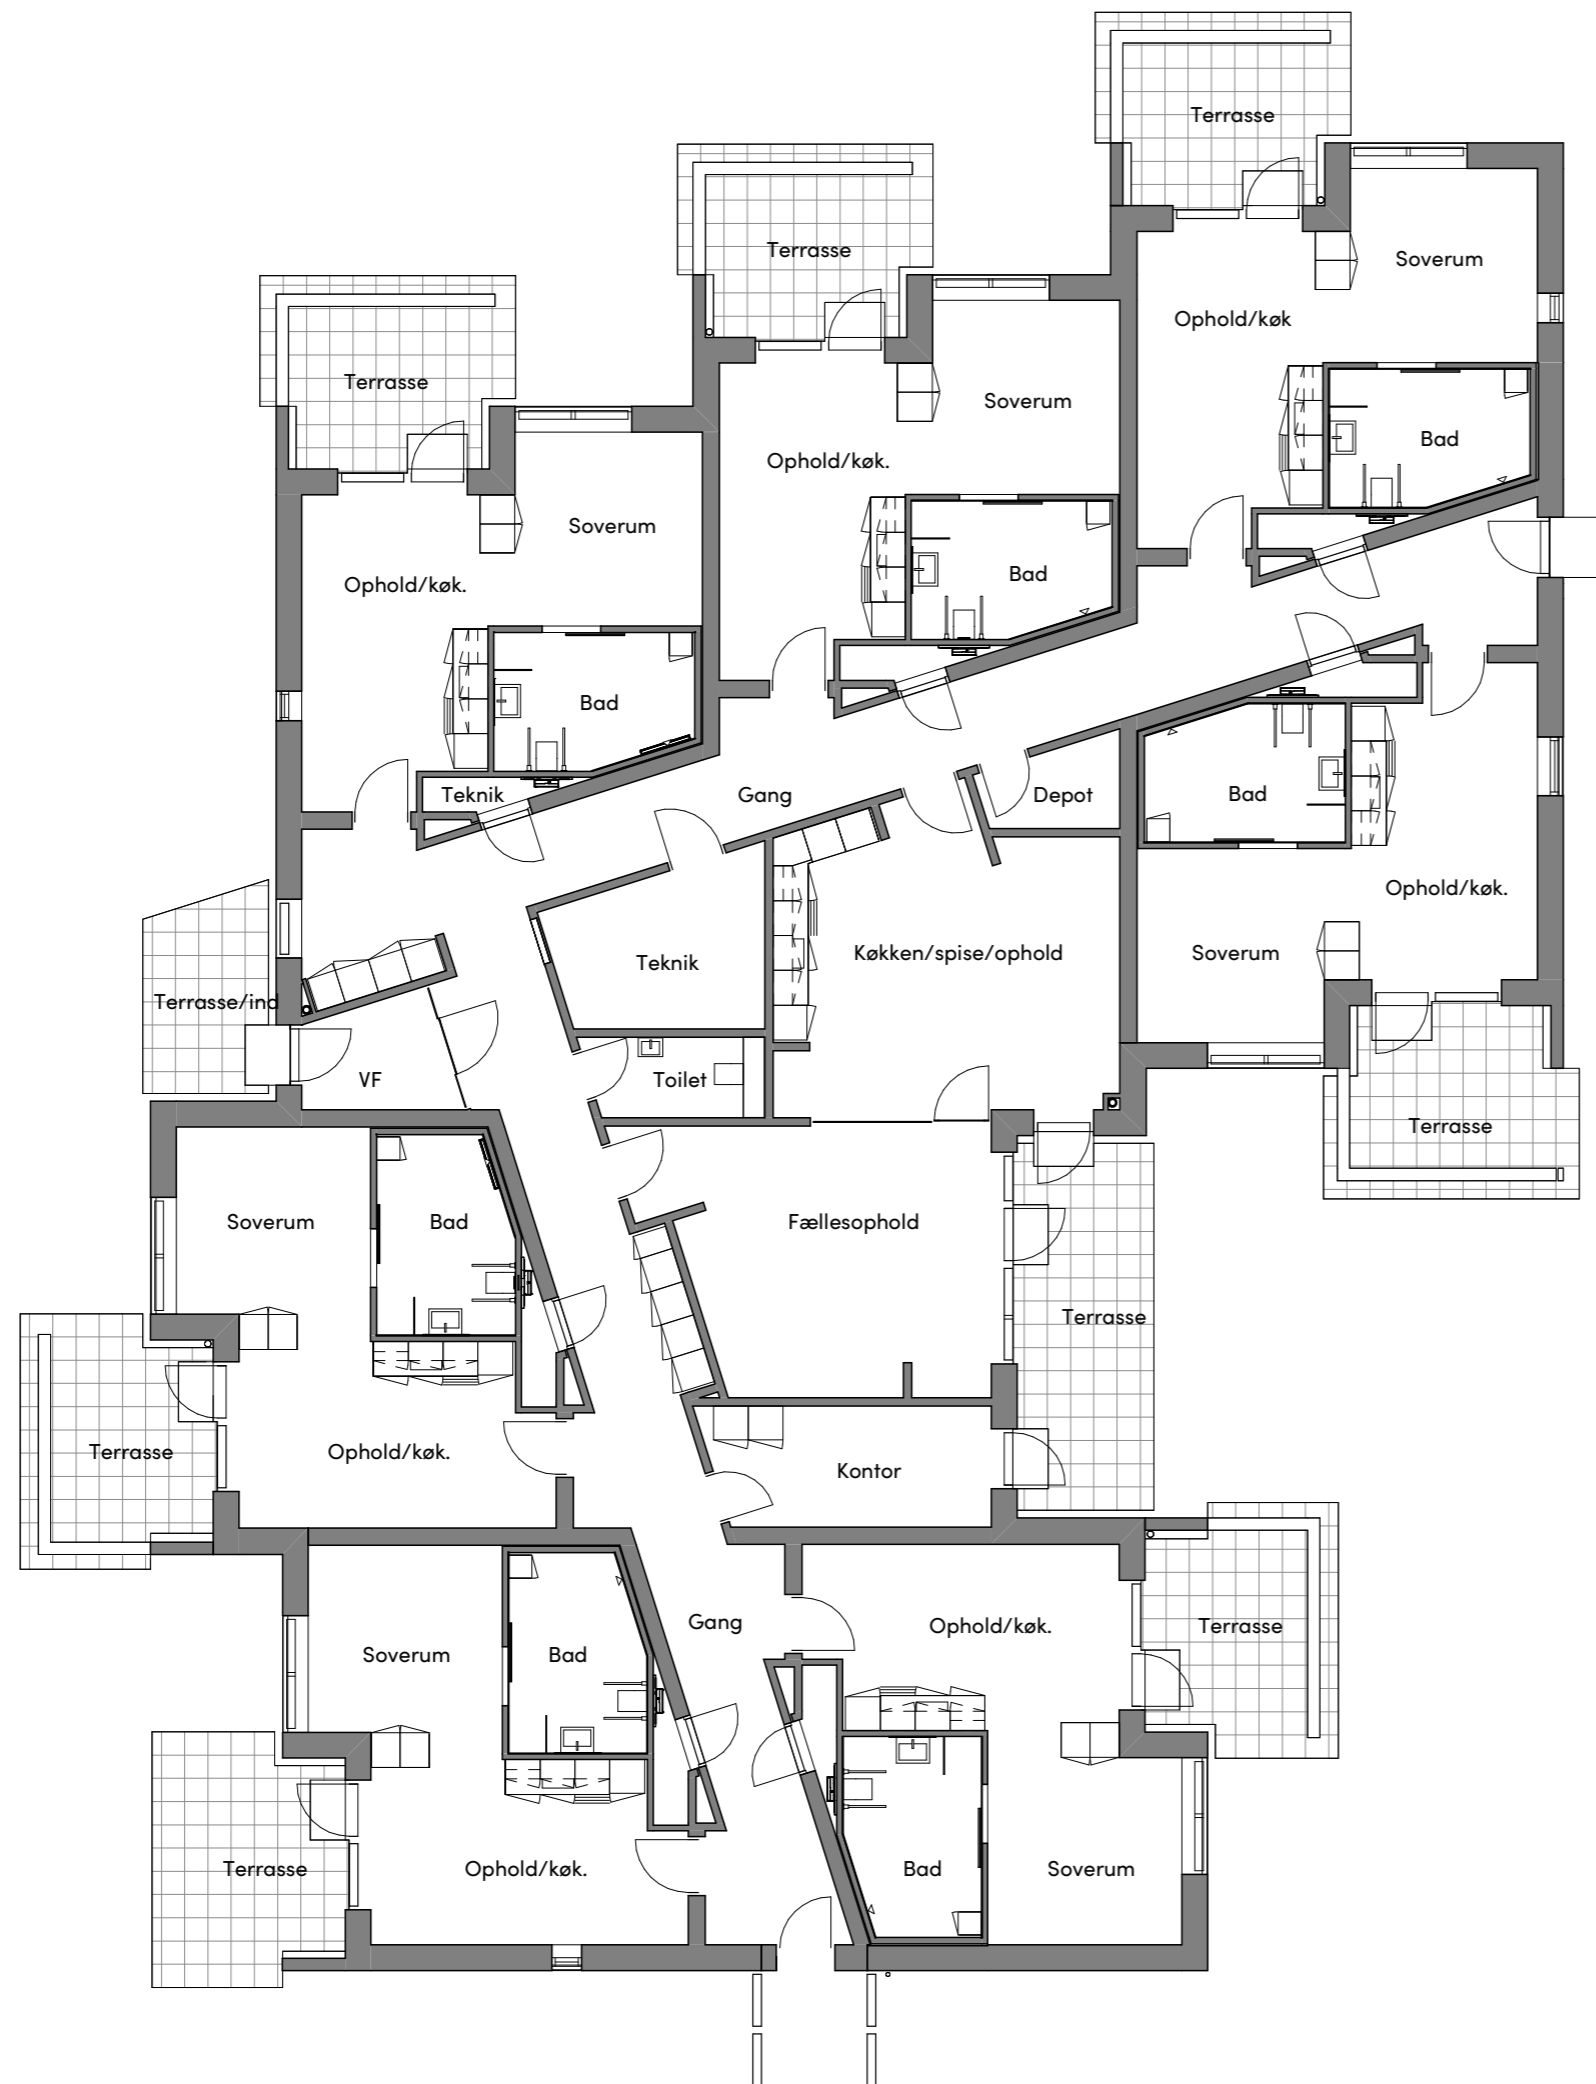


7 borgere med autisme og udviklingshandicap

- Fokus på lydisolering
- Fokus på akustikregulering
- Overgangszoner
- Stressreducerende materialer og farver
- Afstand giver mulighed for samvær
- Køkken i fællesområde giver hjemlig atmosfære
- Uderum med mulighed for aktiviteter

Stueplan
Mål 1:125

LEJLIGHEDERNE


- Ca. 40 m²
- Fuldt køkken med kombiovn, dobbelt kogezone og opvasker
- Skab på hjul danner adskillelse mellem soveniche og opholdsrum
- Mørkere farve i sovenichen, der hjælper til at man falder til ro.
- Døgnrytmelys
- Privat terrasse
- Mulighed for at komme ind i lejligheden enten via fællesgang eller terrassen
- Forhave / overgangszone mellem den private lejlighed og gangareal

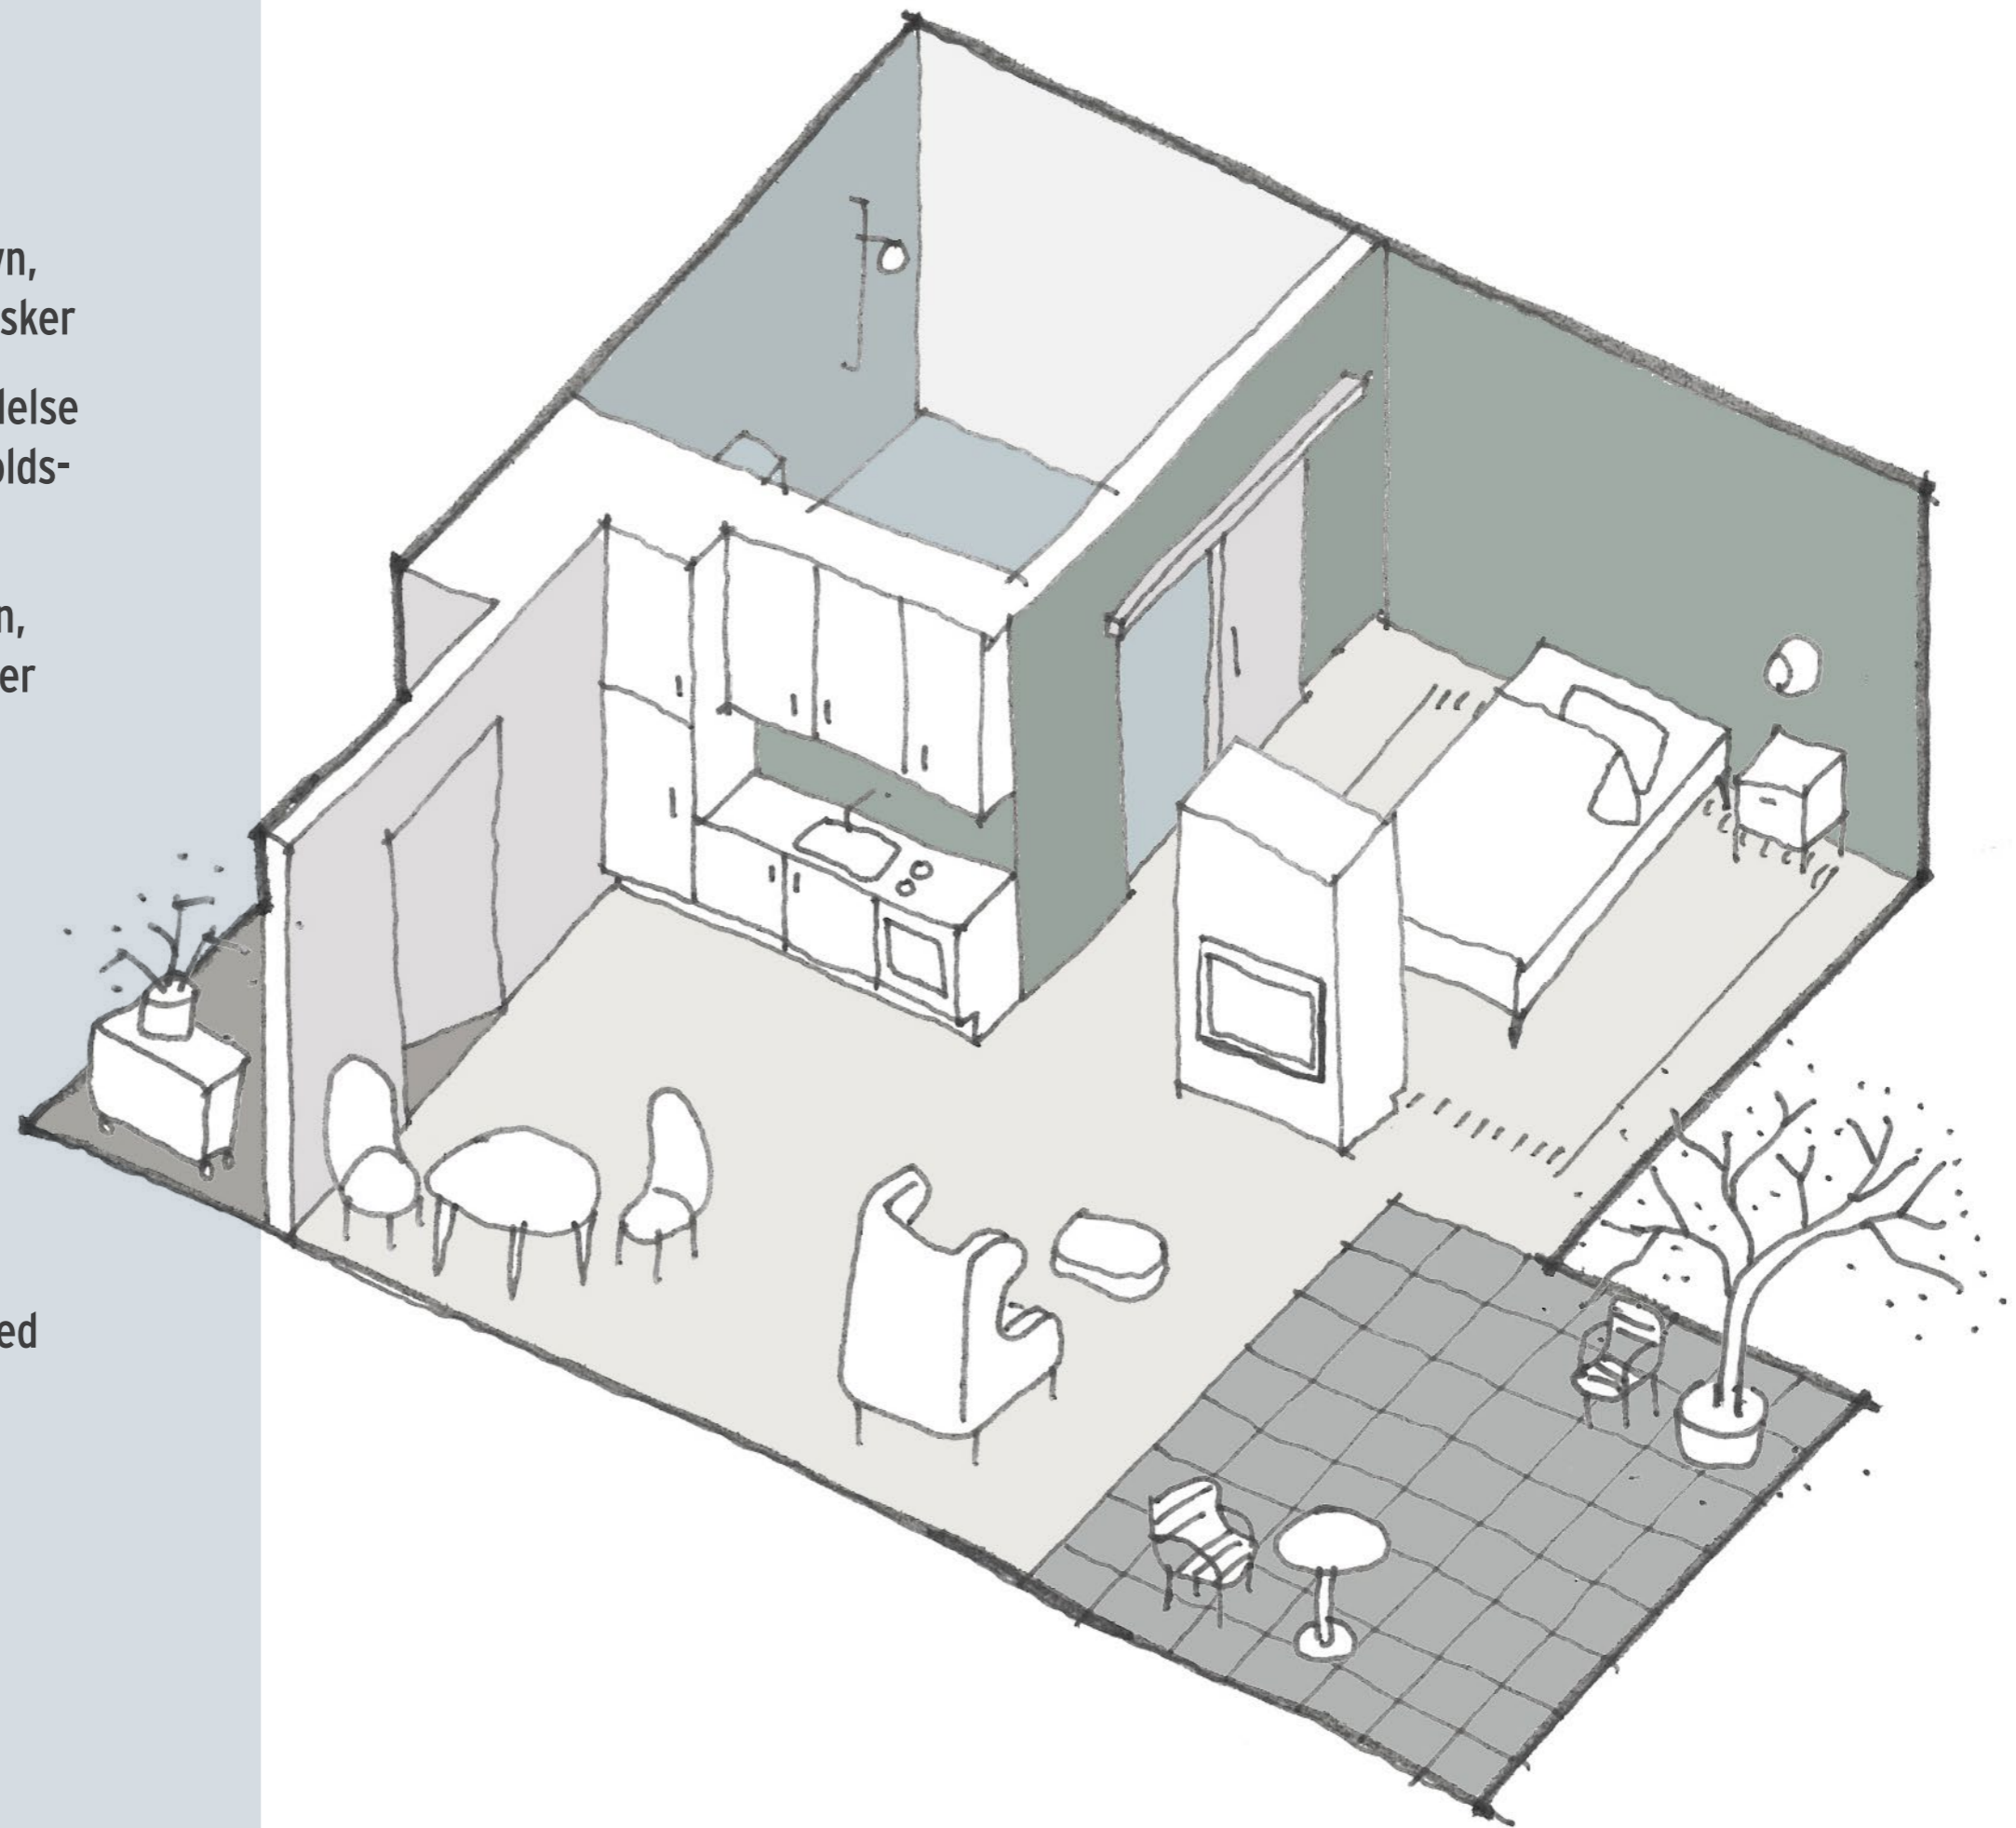

Stueplan
Mål 1:125

Samværstilbud §104

Voksne med autisme og udviklingshandicap

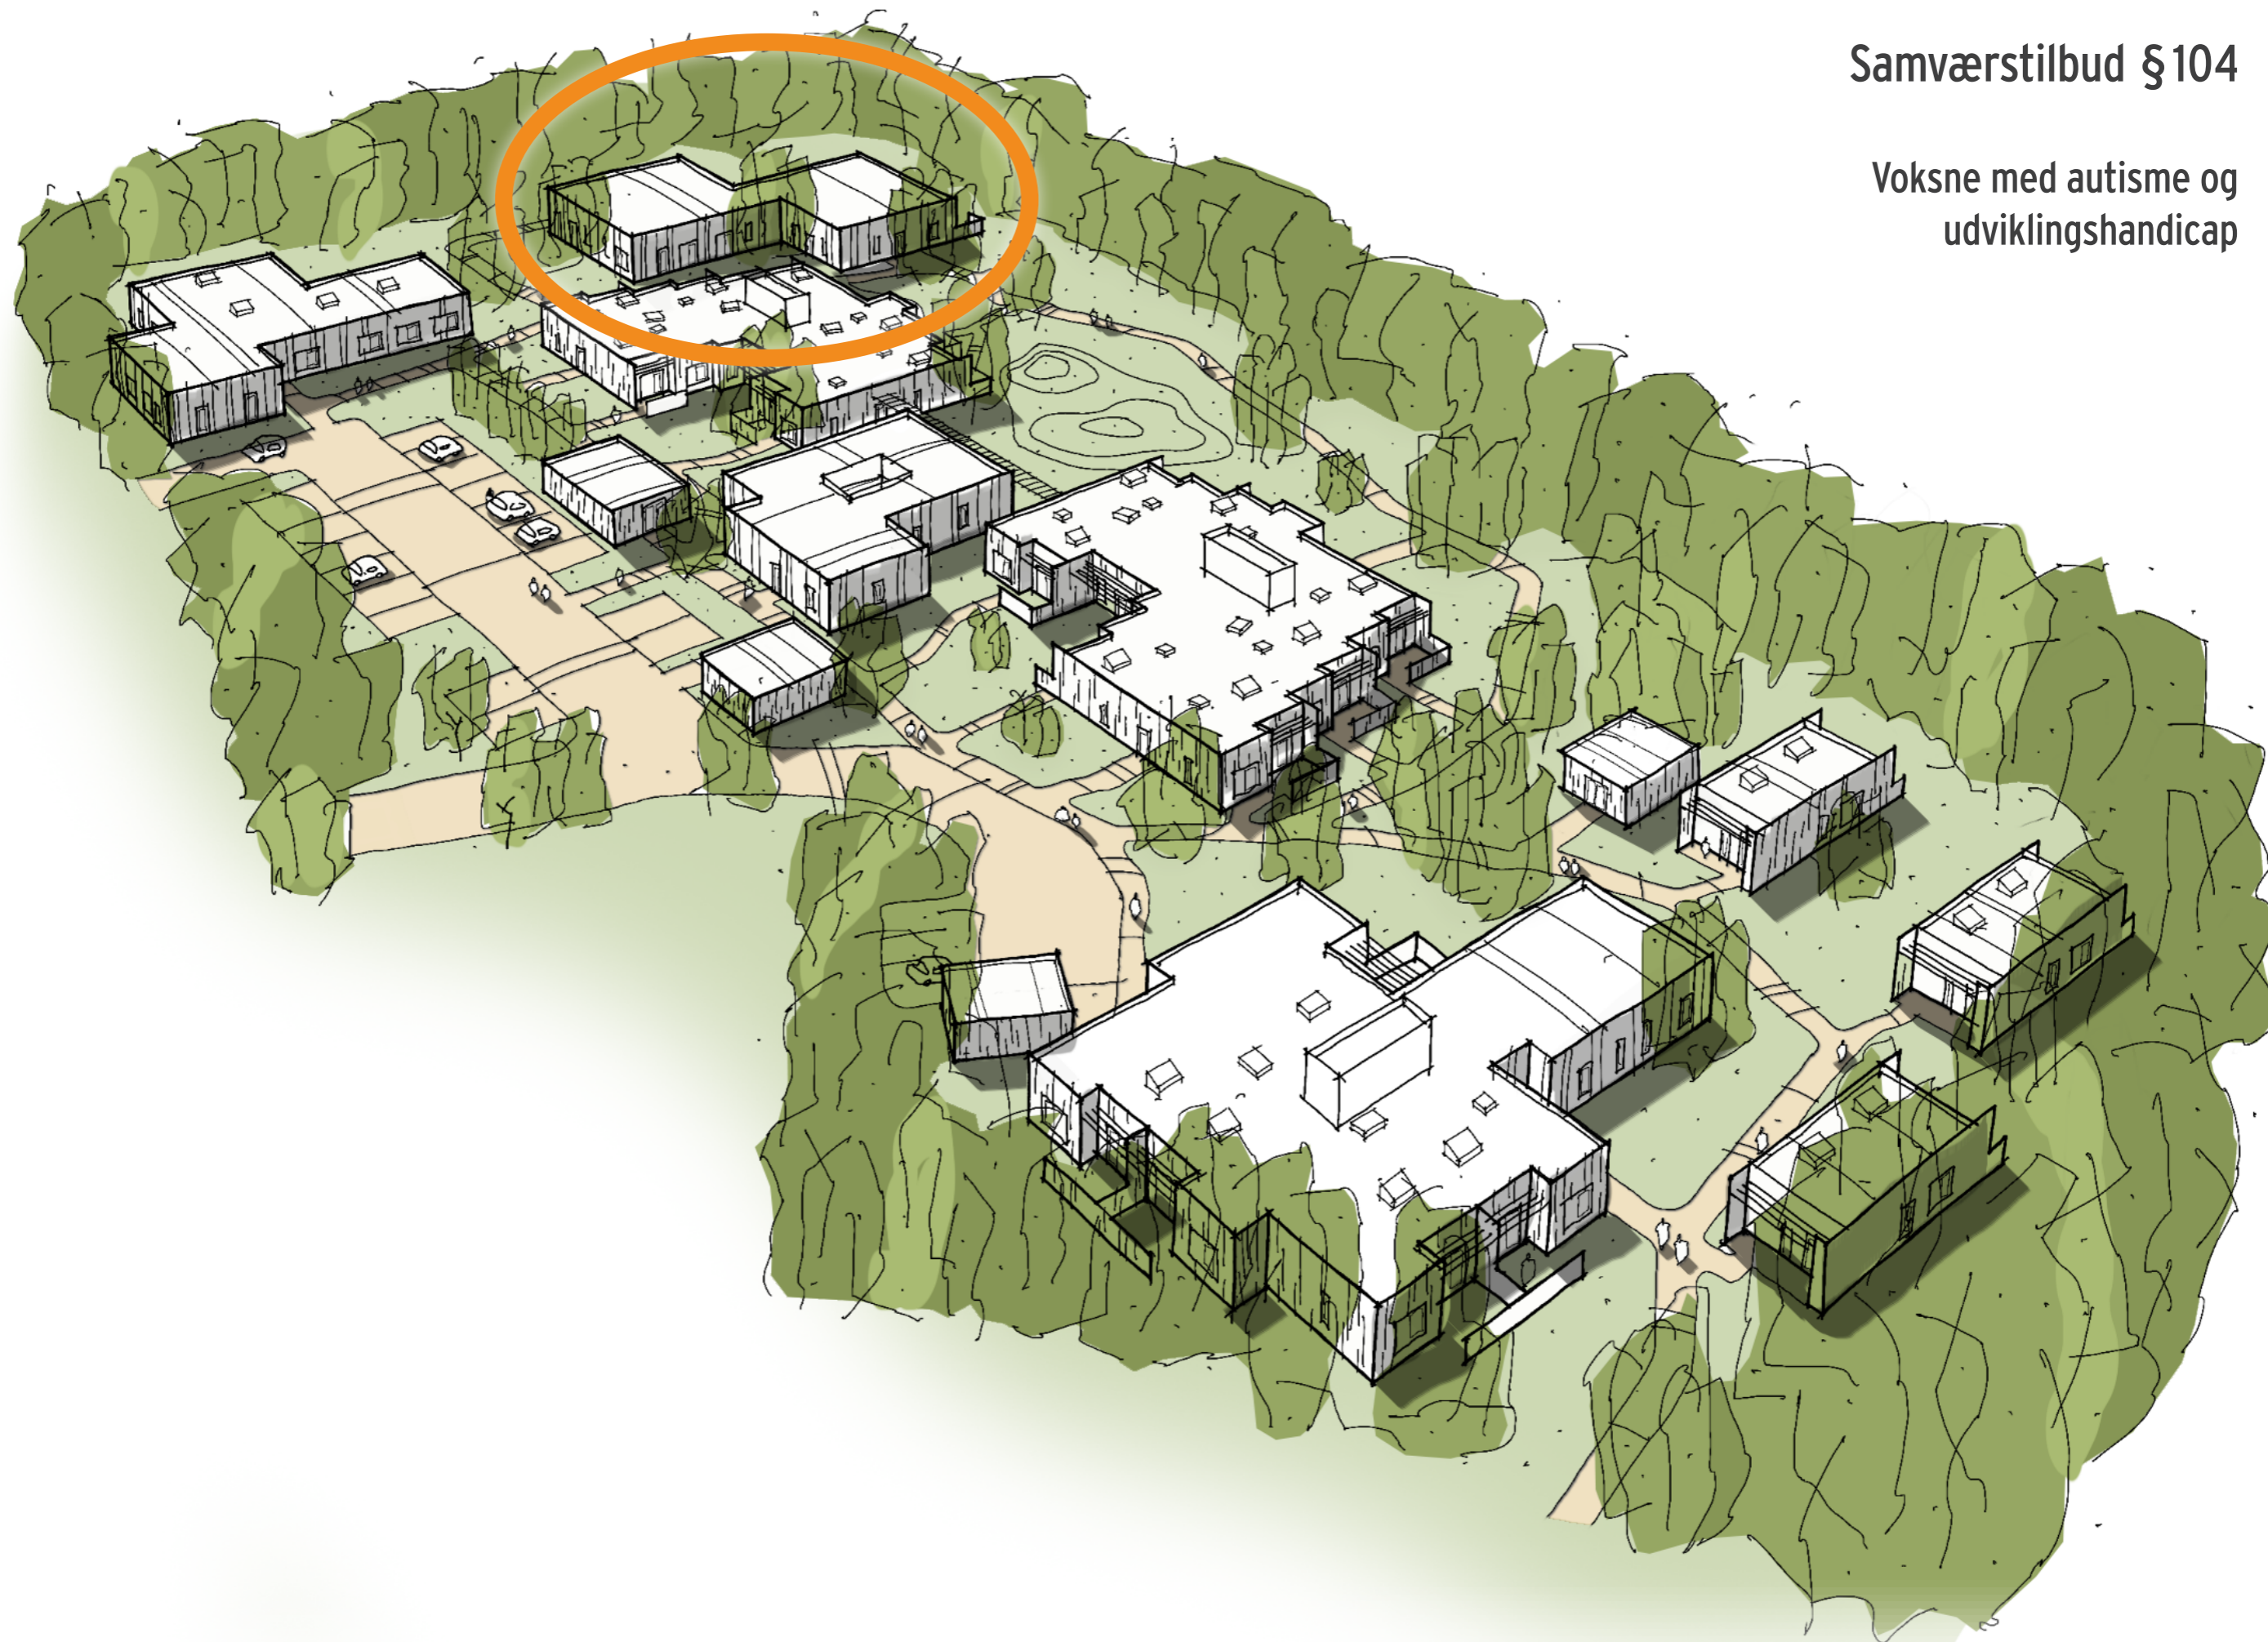

Samværstilbud

- Skærmede uderum
- Indgang udefra til aktivitetsrum
- Stadig fokus på lydisolering og akustikregulering
- Stressreducerende materialer og farver
- Siddenicher opgraderer gangareal med mulighed for ophold
- Delvist overdækket gård med mulighed for aktiviteter



Bygning 5
Mål 1:125



Beliggenhed med naturen
i baghaven og byen i forhaven

